


کد ارتفاعی موتورخانه بستگی به طراحی نهایی تاسیسات مکانیک میباشد



نام پروژه :	PROJECT NAME
نقشه معماری	FOR CONSTRUCTION
اطلاع	FOR COMMENTS
اجرا	FOR COORDINATION
نام مالک :	شماره پرونده
شرکت تعاونی مسکن امام حسن مجتبی (ع)	۶۹۵۱۸
بلوک نیشی	مترجم
مسکونی	کاربری
تاریخ	شماره پرونده
۱۴۰۴/۱۱/۰۱	۱۴۰۴/۱۱/۰۱
۹-۲-۳۴	تعداد واحد

TYPICAL FLOOR PLAN

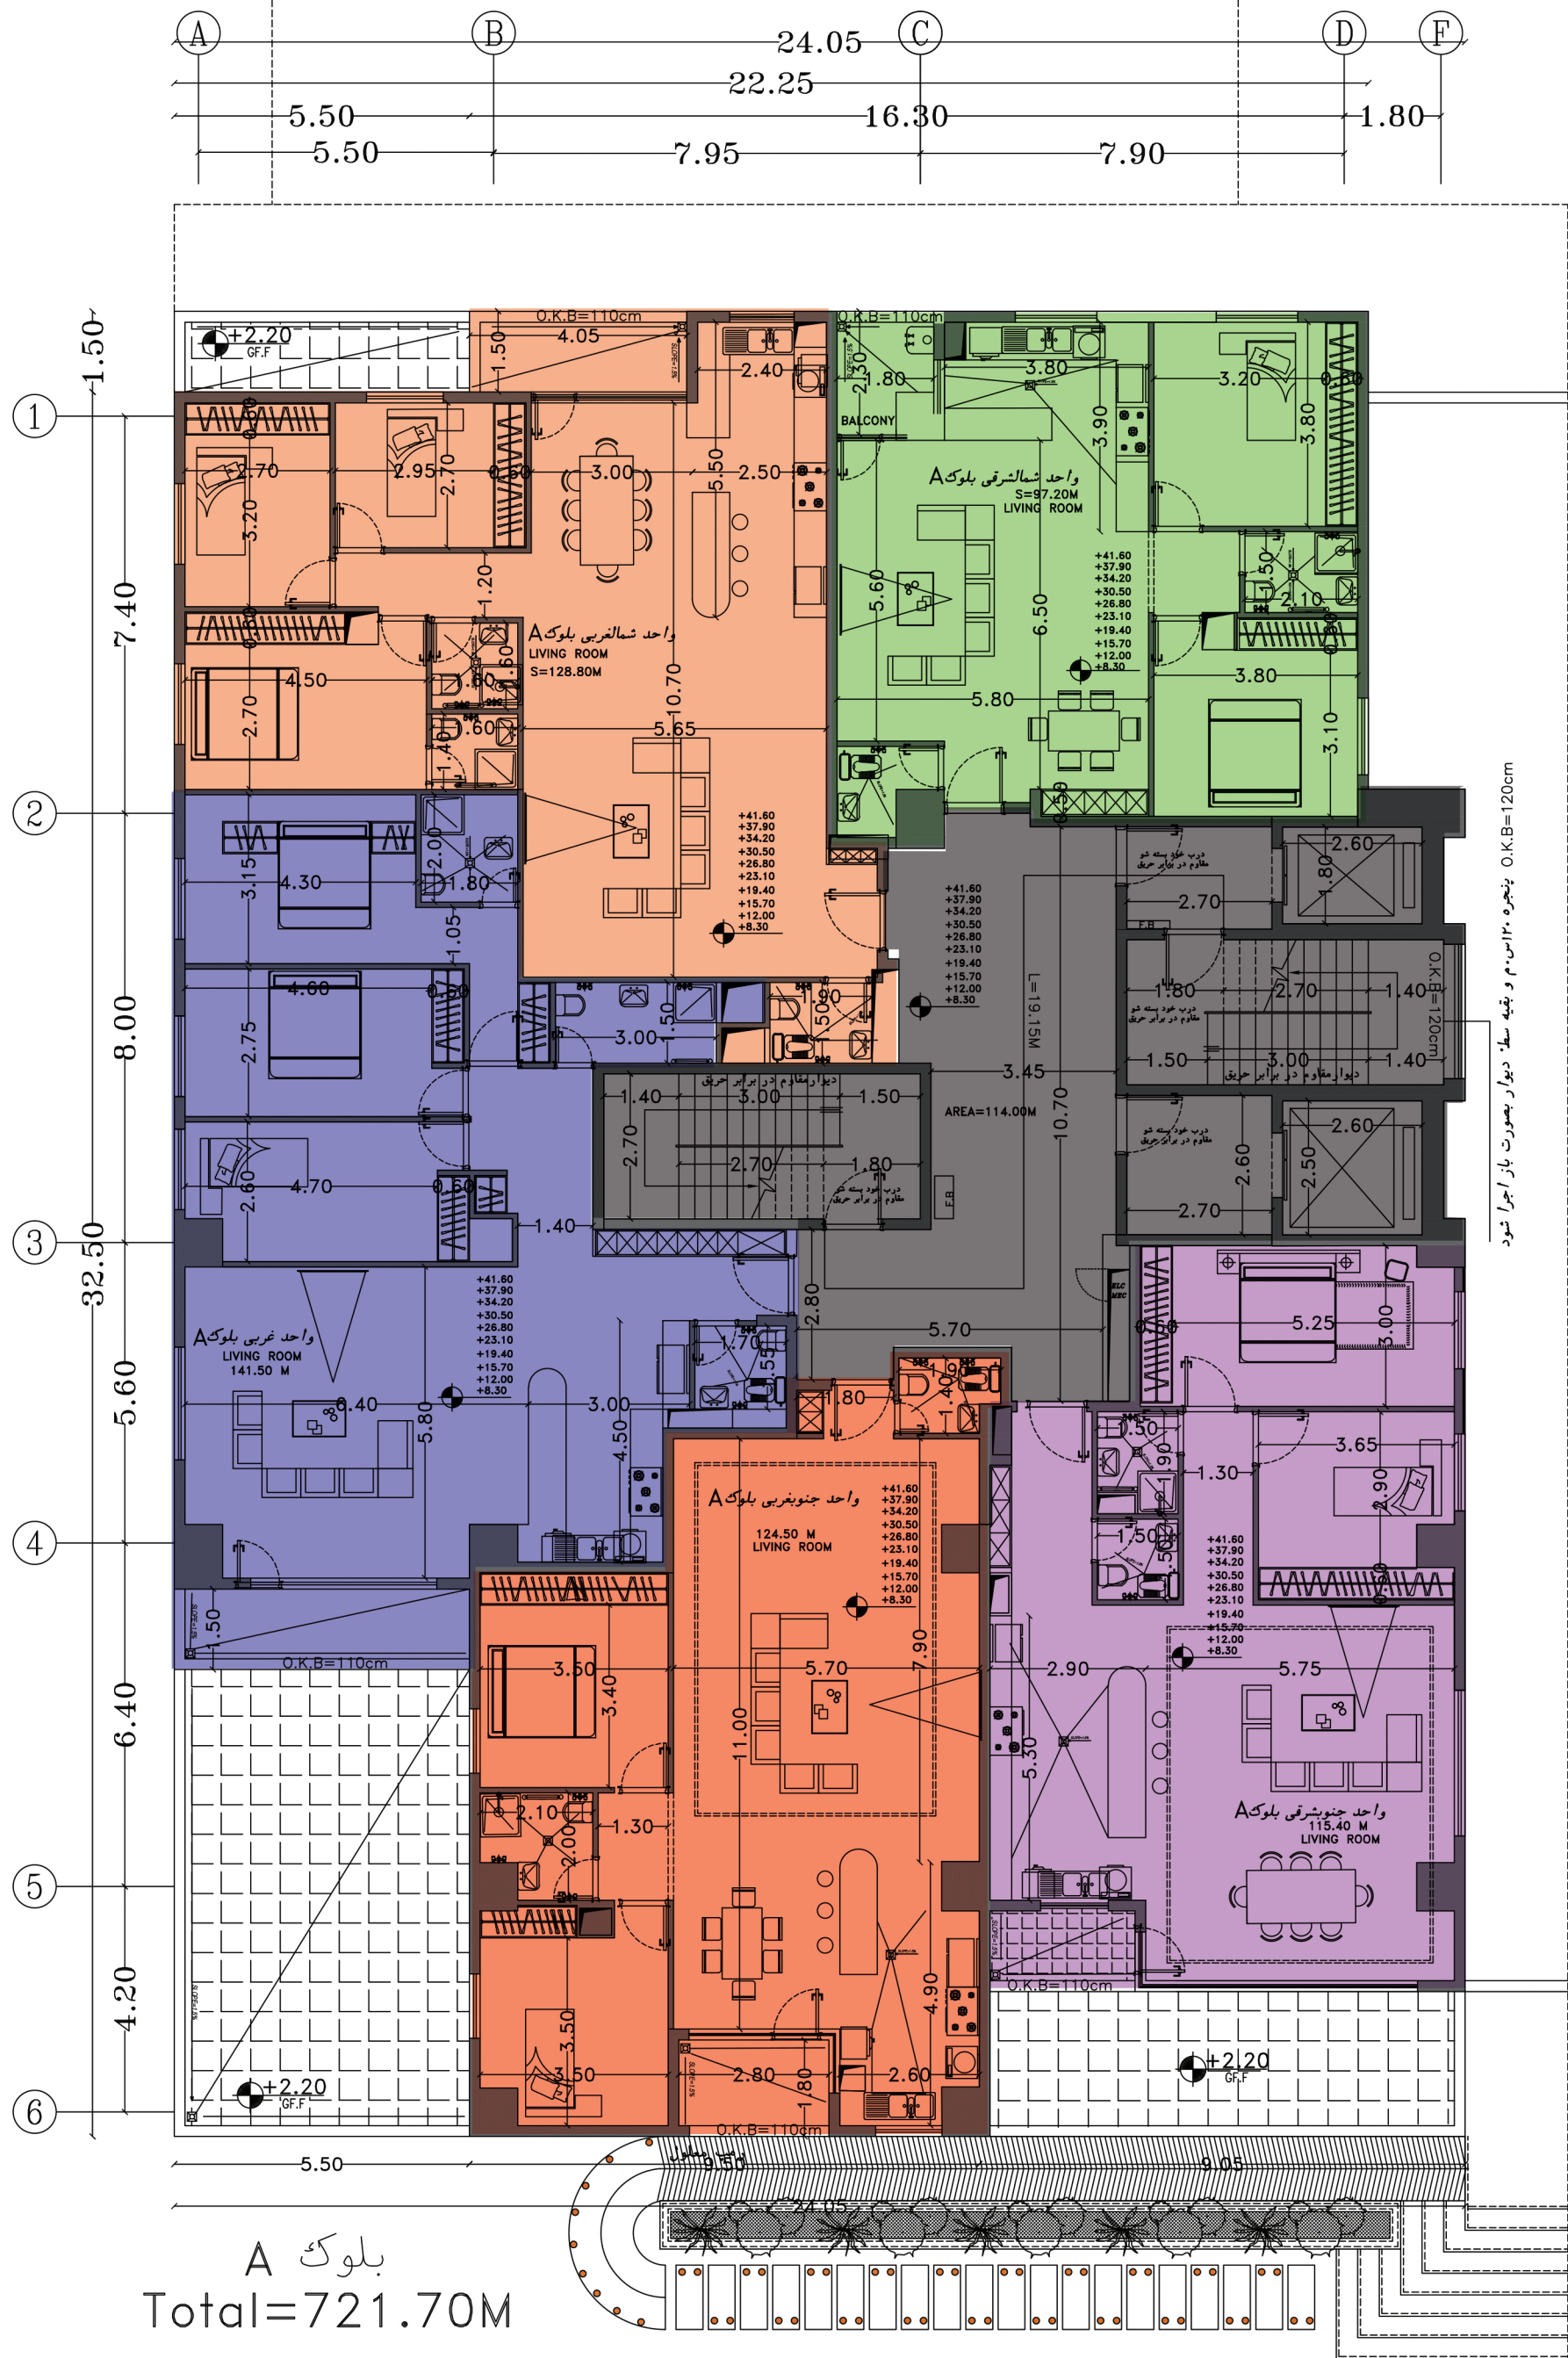