


کد ارتفاعی موتورخانه بستگی به طراحی نهایی تاسیسات مکانیک میباشد

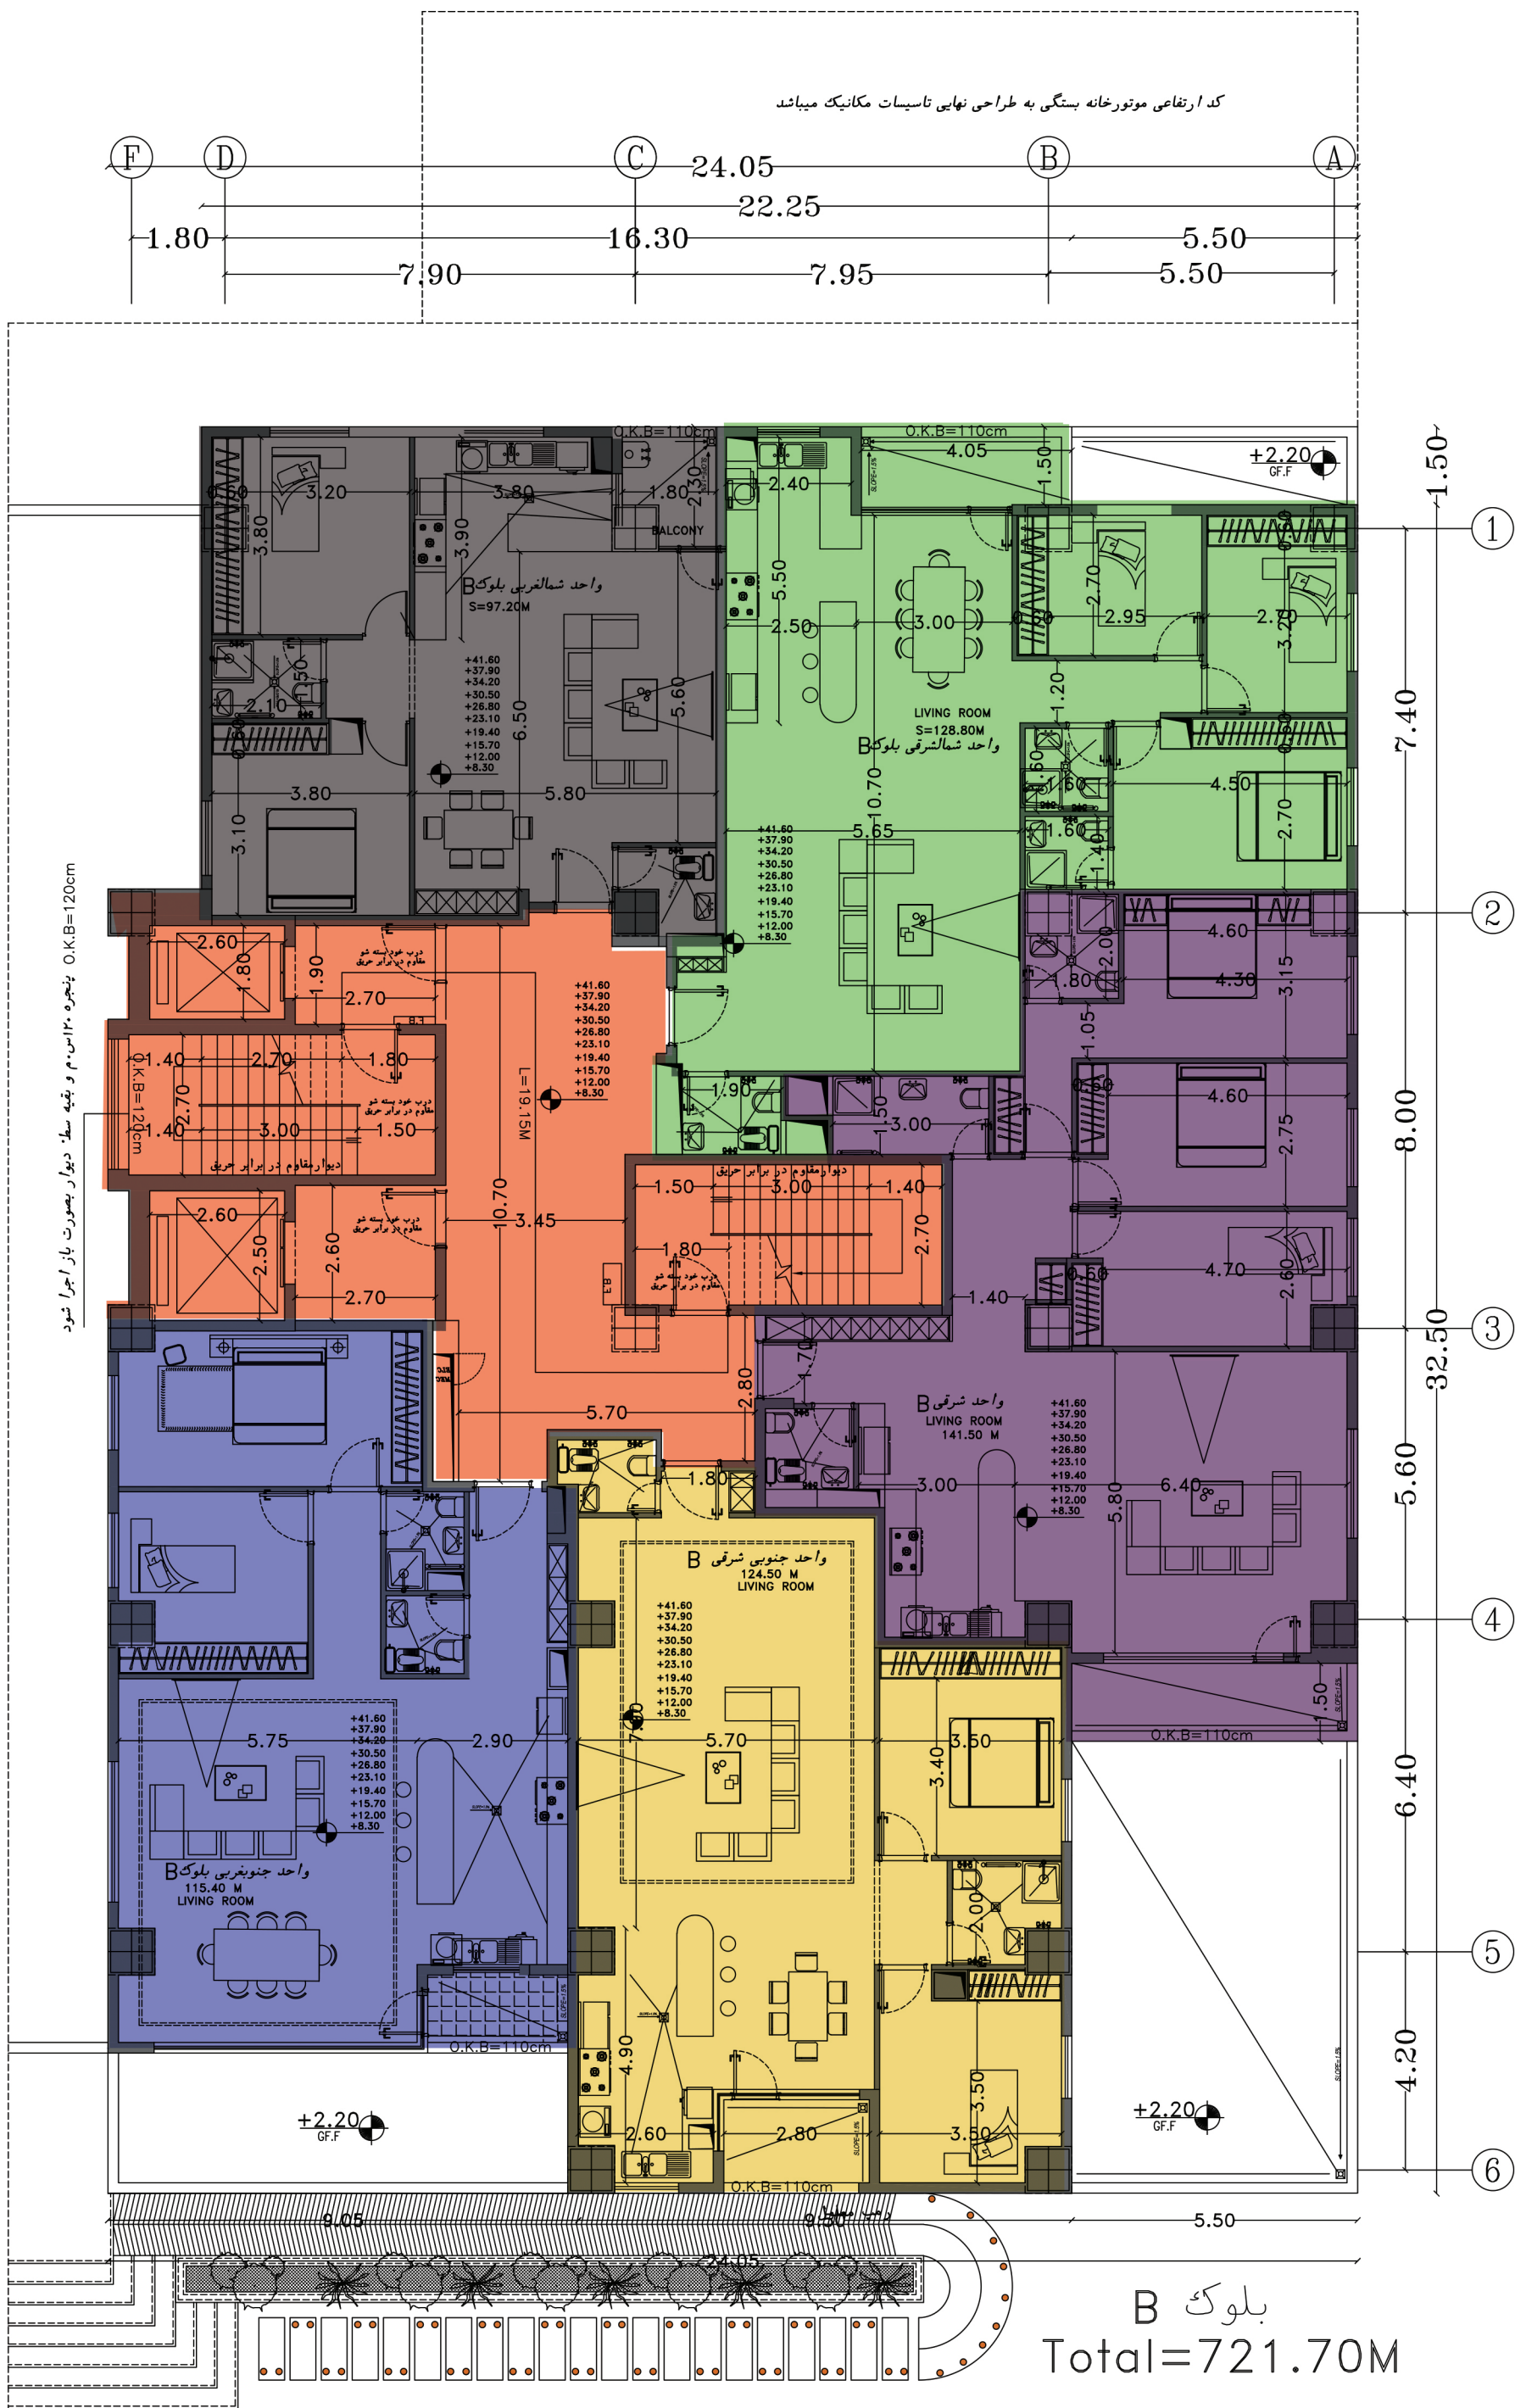

O.K.B=120cm دیوار بصورت باز اجرا شود

بلوک B
Total=721.70M

نام پروژه :
نقشه معماری
اطلاع
اجرا
همانگی
FOR CONSTRUCTION
FOR COMMENTS

نام مالک :
شماره پرونده : ۶۹۵۱۸
زیربنای کل :
تاریخ : ۱۴۰۴/۱۱/۰۱
بلوک نبشی : مسکونی
کاربری : مسکونی
شهرداری منطقه :
۹-۲-۳۴

شرکت تعاونی مسکن امام حسن مجتبی (ع)
TYPICAL FLOOR PLAN
LEGEND
N